

Sportlerebene

WEST


Lichte Höhe : 9,00 m

max. Höhe : 15,40 m

Tribünen eingefahren:
Hallenfläche : 66 x 44 m
je Hallendrittel : 22 x 44 m

Tribünen ausgefahren:
Hallenfläche : 54 x 32 m
1. Hallendrittel : 16 x 32 m
2. " " : 22 x 32 m
3. " " : 16 x 32 m

Tribürentiefe 3,6 m

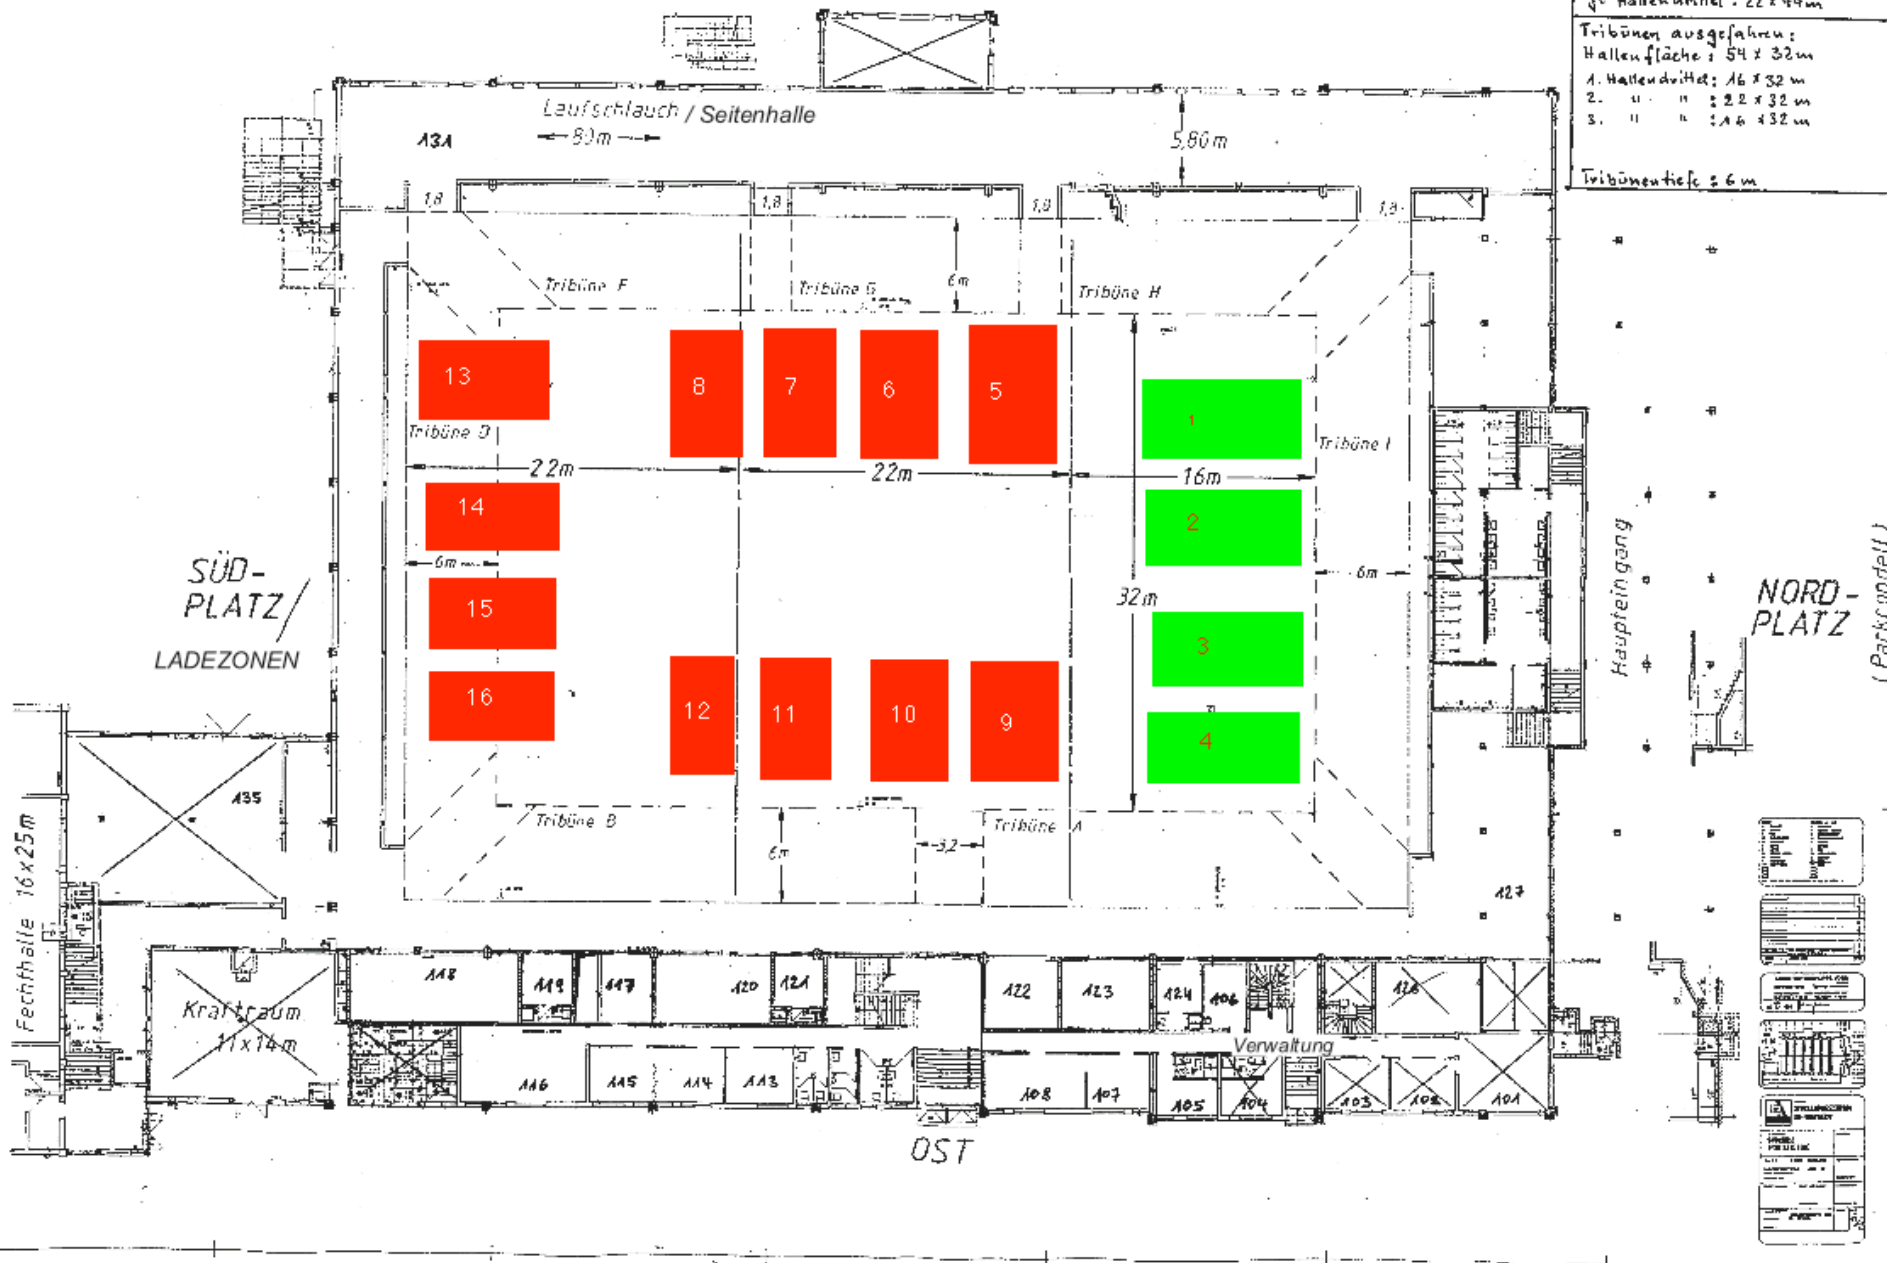

SÜD-PLATZ / LADEZONEN

NORD-PLATZ

(Parkrandell)

OST